

*ООО «ОктопусНет»*

*Техническая документация*

*Рабочие чертежи*

*Монтажные схемы*

*Организация сети корпоративного/коллективного доступа.  
Обеспечение мультисервисными услугами связи*

*г. Артем,  
Ленина 9*

*№ –*

*Разработал:  
Коротков В.Е*

*Ознакомлен:*


---

*М.П.:*

*г. Артем – 2022*





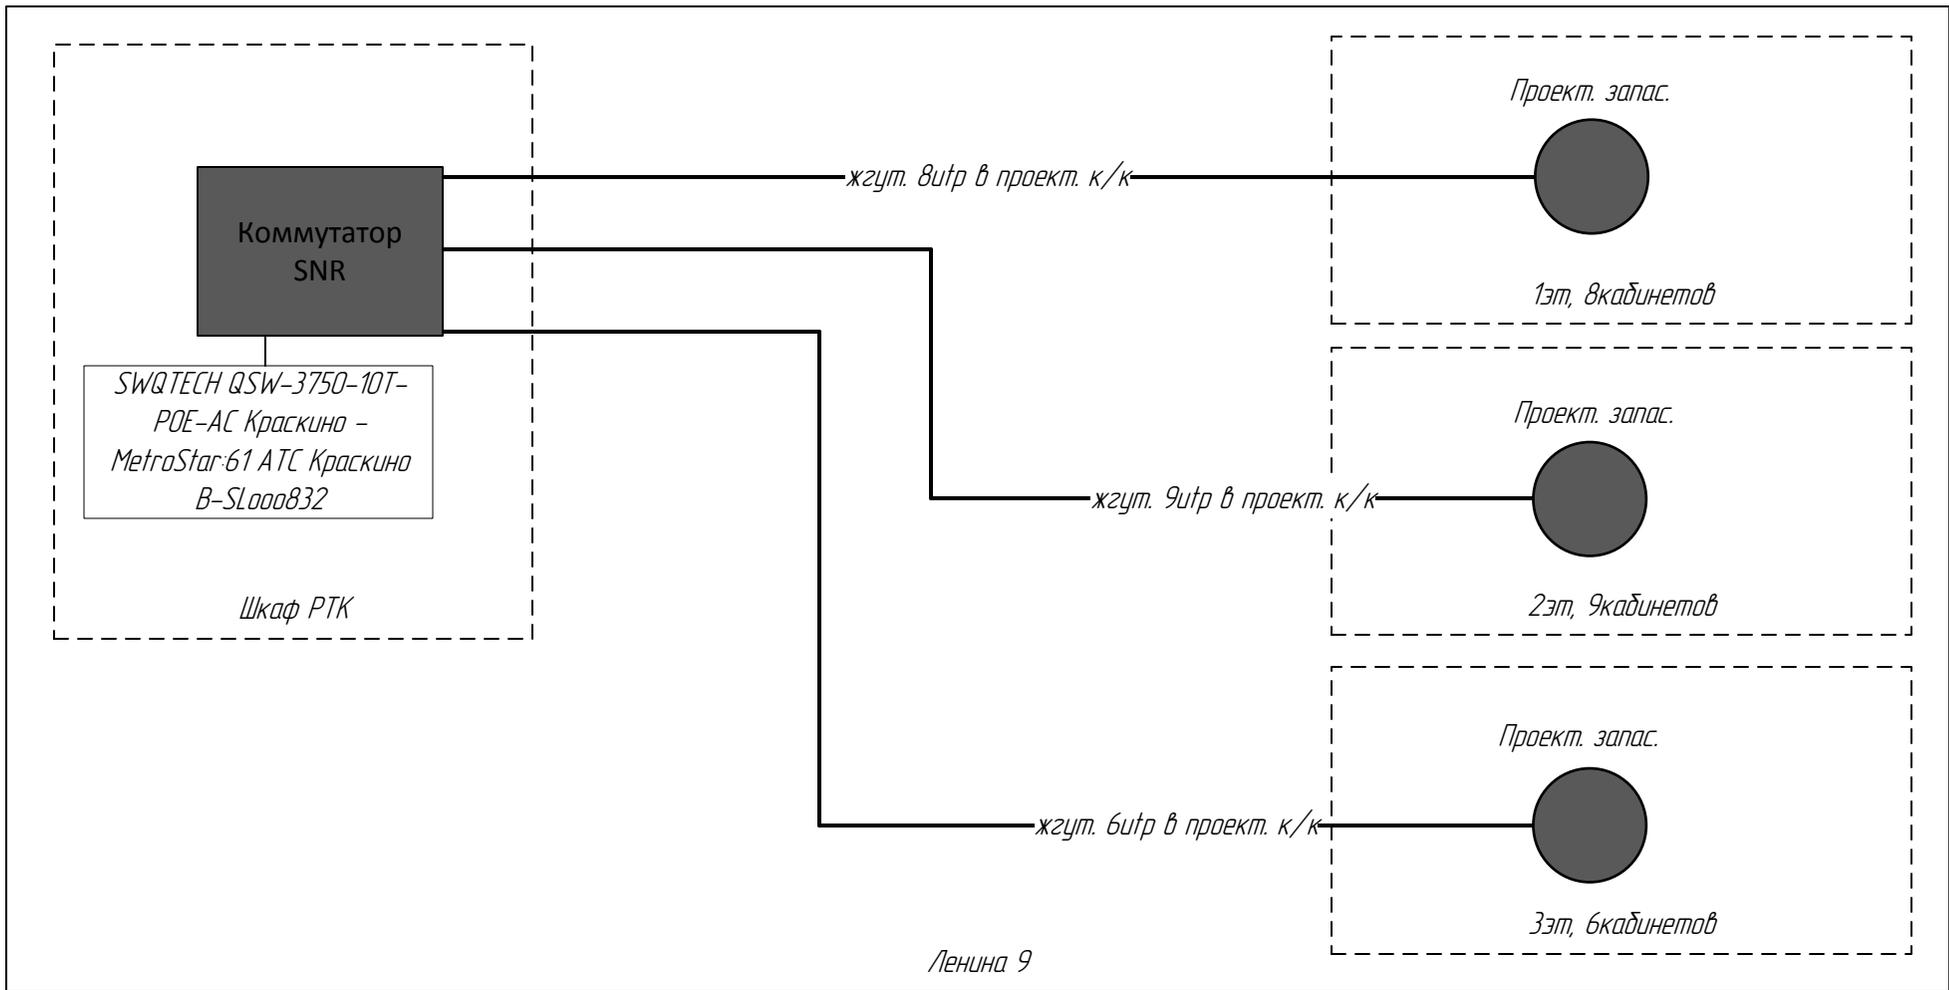

- - Существующая линия связи
- - Проектируемая линия связи
- - Существующее оборудование
- - Проектируемое оборудование


Изм.	Кол.	Лист	№	Подпись	Дата
Разработал		Коротков В.Е.			
Н. Контроль		Белодаров А.Д.			
Менеджер		-/-			

-			
Схема коммутации.			
Стадия	Лист	Листов	
Проект	4	11	
Ленина 9			



						-			
						<i>Ситуационный план</i>			
<i>Изм.</i>	<i>Кол.</i>	<i>Лист</i>	<i>№</i>	<i>Подпись</i>	<i>Дата</i>	<i>Карта 2Гис</i>	<i>Стадия</i>	<i>Лист</i>	<i>Листов</i>
<i>Разработал</i>							<i>Проект</i>	5	11
<i>Н. Контроль</i>									
<i>Менеджер</i>									
						<i>Ленина 9</i>			

← *Вход в помещение клиента (здание)*

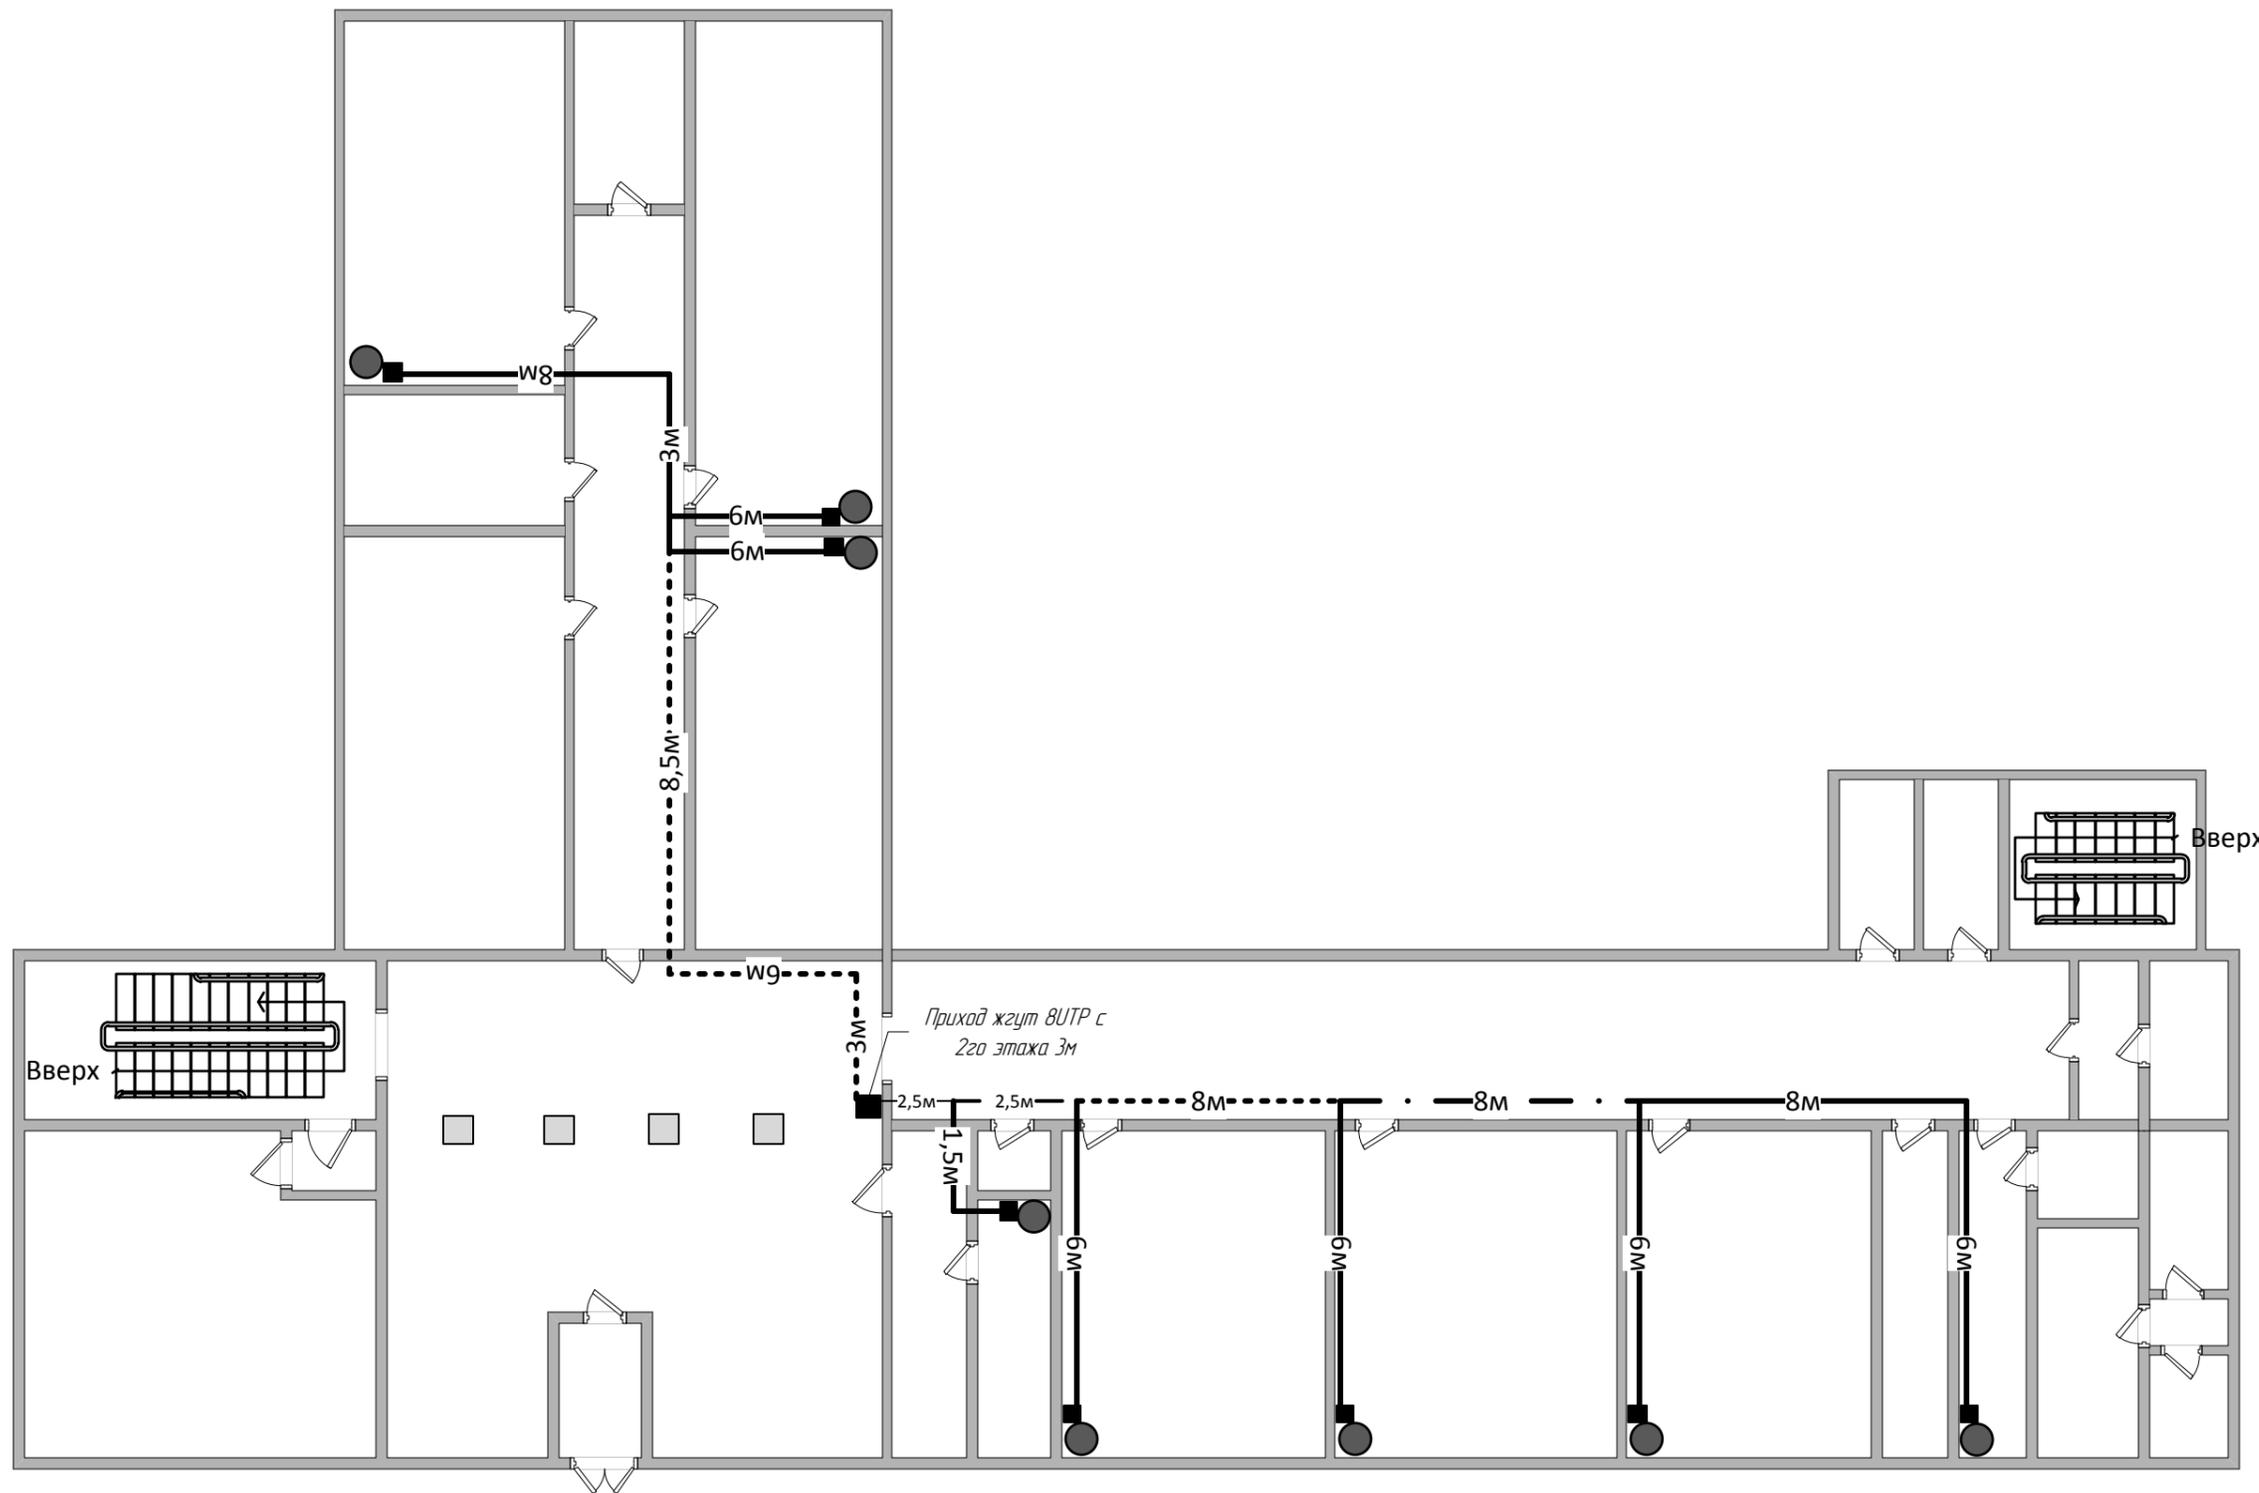

● ■ Спуск проект. UTP в проект. к/к 16\*16, 3м +запас 5м.

— — Проект. жгут 5UTP в проект. к/к 16\*16

— · · — Проект. жгут 4UTP в проект. к/к 16\*16

· · · · · Проект. жгут 3UTP в проект. к/к 16\*16


— · — Проект. жгут 2UTP в проект. к/к 16\*16

— — Проект. жгут UTP в проект. к/к 16\*16

Изм.	Кол.	Лист	№	Подпись	Дата
Разработал		Коротков ВЕ			
Н. Контроль		Беладаров А.Д			
Менеджер		-/-			

План расположения оборудования и схема прокладки кабелей в здании (помещении).			
1 этаж	Стадия	Лист	Листов
	Проект	6	11
Ленина 9			

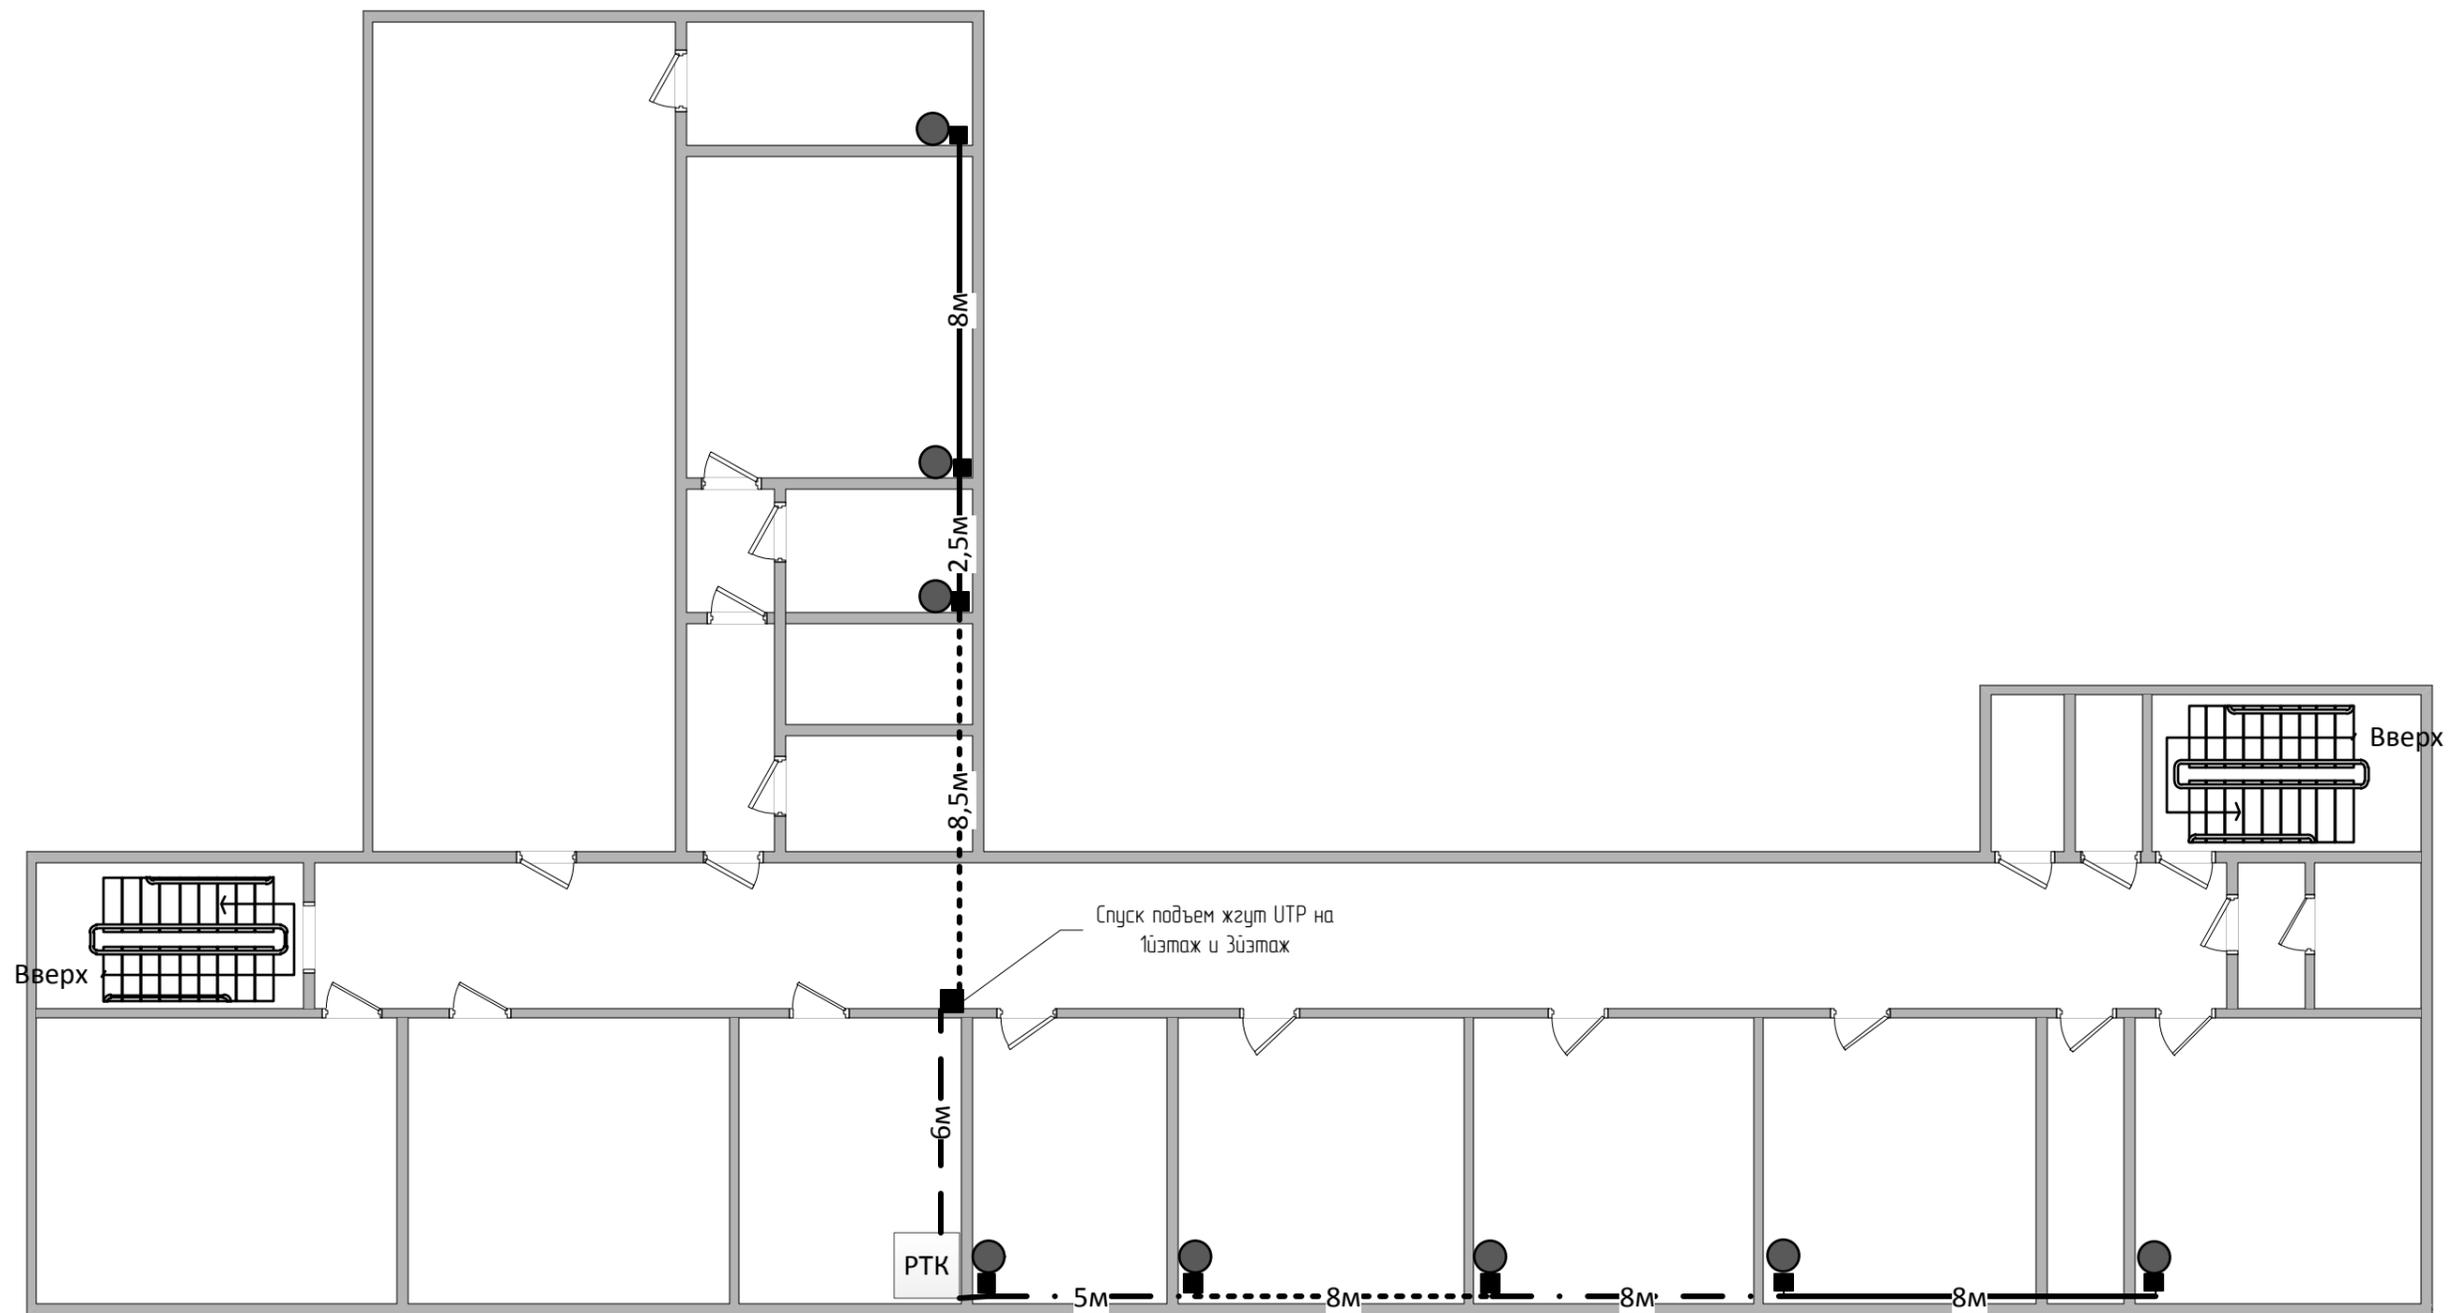

РТК Оборудование РТК в учительской

● Спуск проект. UTP в проект. к/к 16\*16, 3м +запас 5м.

— Проект. жгут 17utp в проект. к/к 60\*40


— · · — Проект. жгут 4UTP в проект. к/к 16\*16

· · · · · Проект. жгут 3UTP в проект. к/к 16\*16

— · — Проект. жгут 2UTP в проект. к/к 16\*16

— — — Проект. жгут UTP в проект. к/к 16\*16

						-			
						План расположения оборудования и схема прокладки кабелей в здании (помещении).			
Изм.	Кол.	Лист	№	Подпись	Дата	2 этаж	Стадия	Лист	Листов
Разработал				Коротков ВЕ			Проект	7	11
Н. Контроль				Белодаров А.Д					
Менеджер				-/-		Ленина 9			

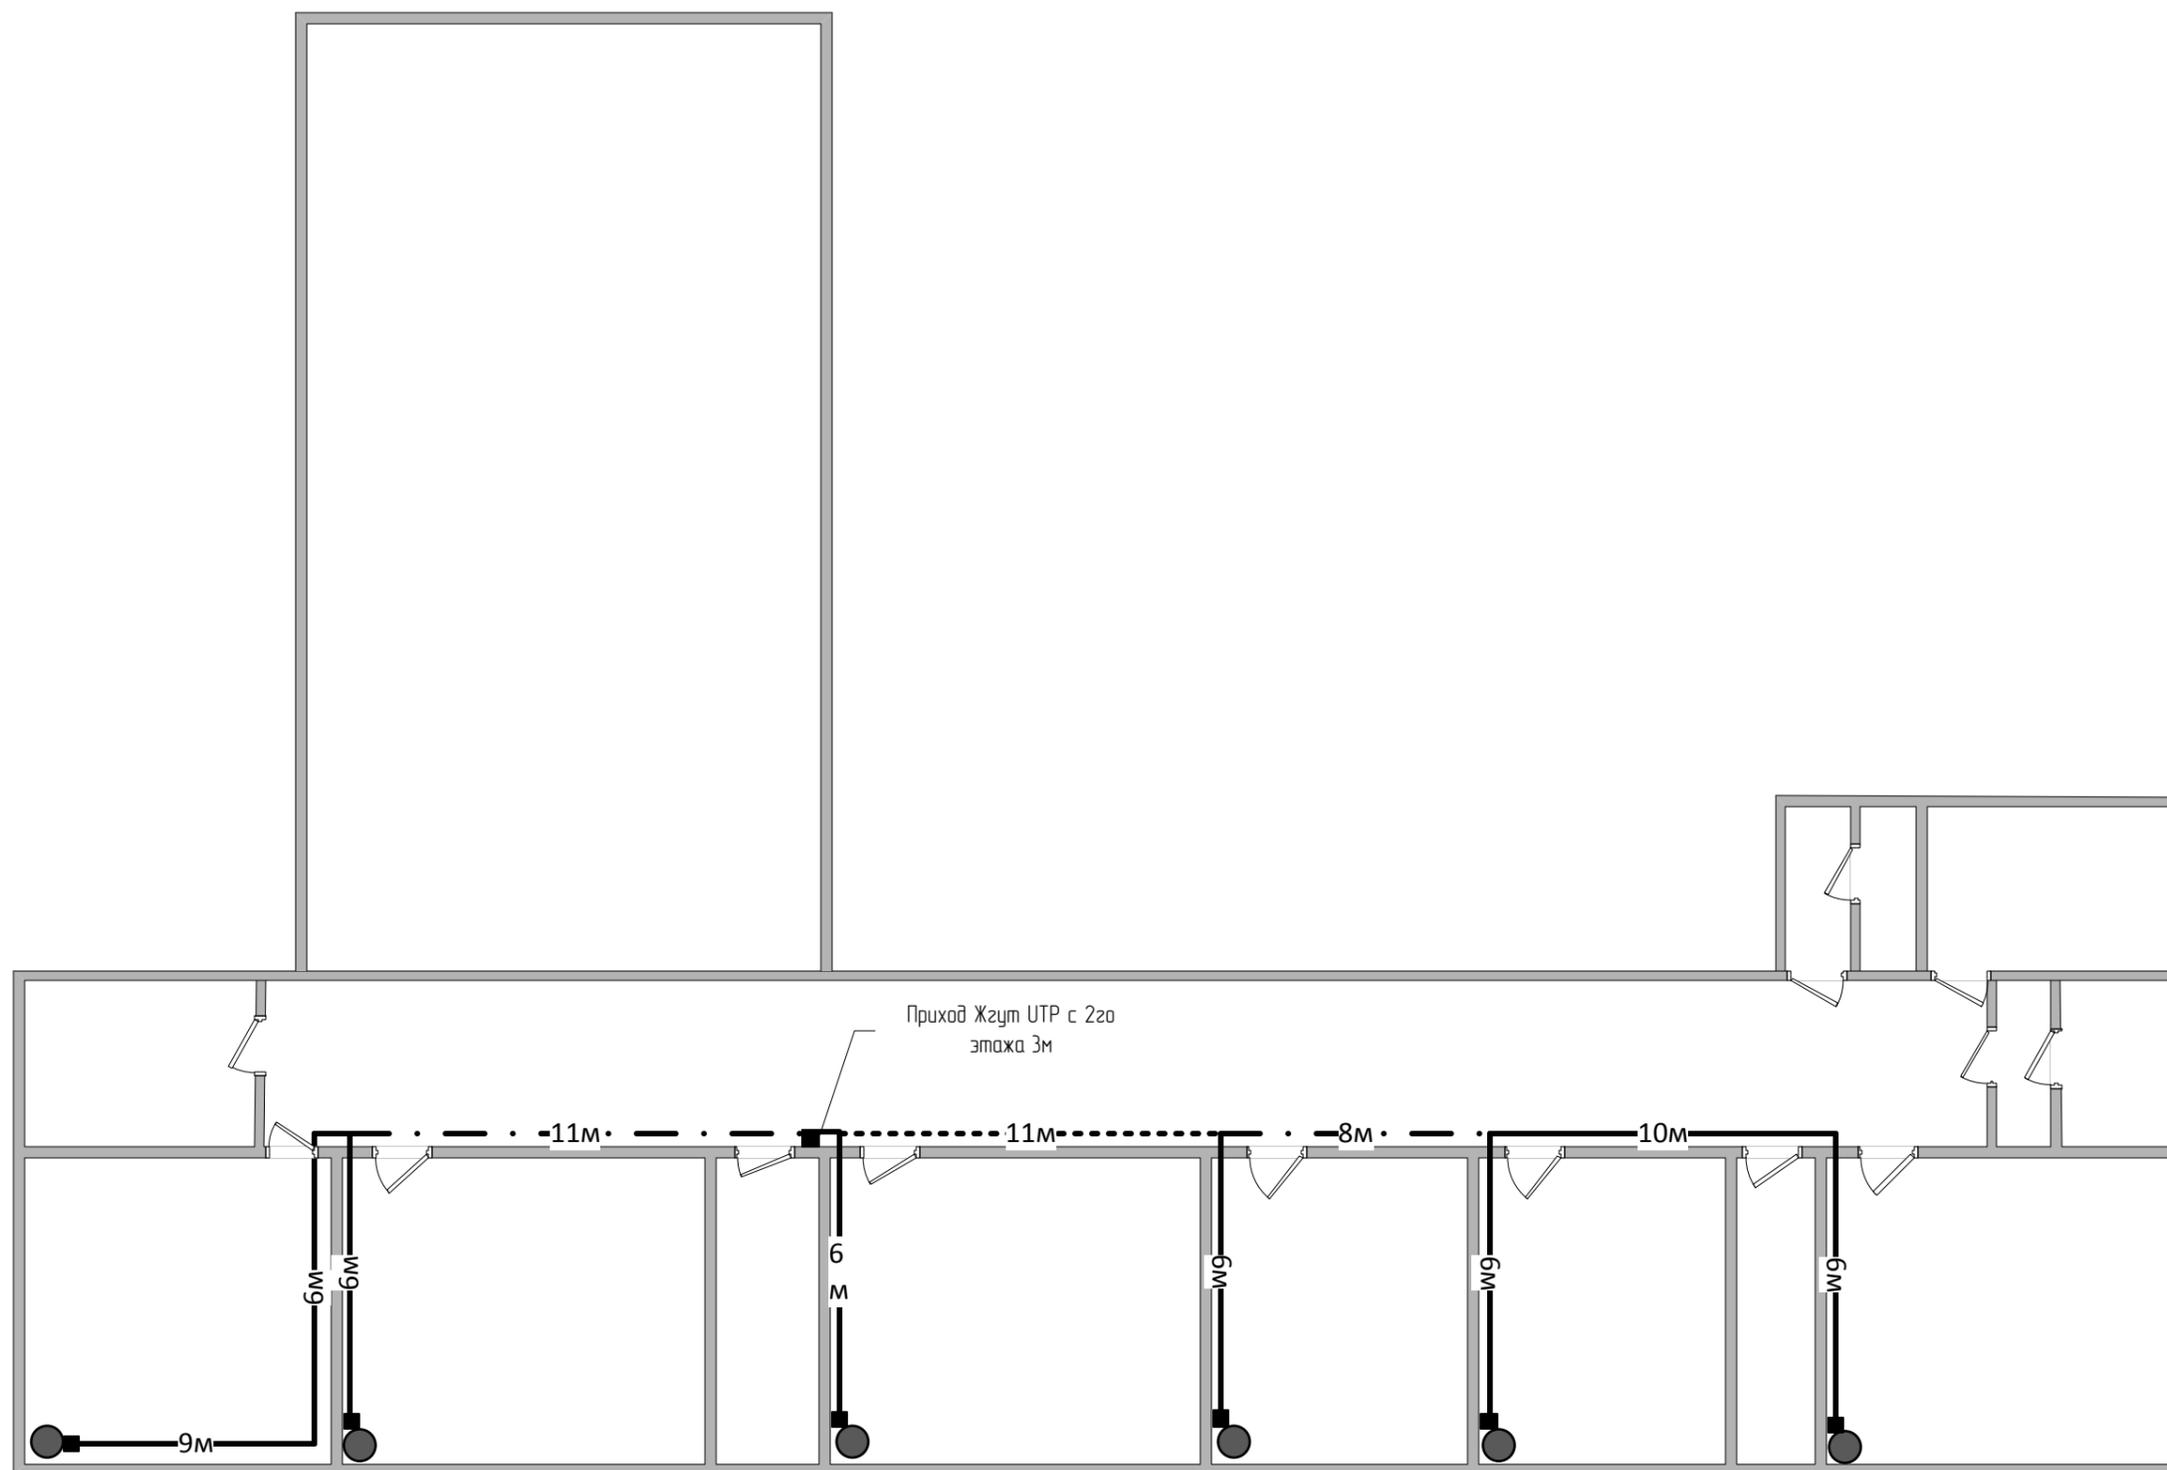

● ■ Спуск проект. UTP в проект. к/к 16\*16, 3м +запас 5м.

--- Проект. жгут 3UTP в проект. к/к 16\*16

- . - Проект. жгут 2UTP в проект. к/к 16\*16

— Проект. жгут UTP в проект. к/к 16\*16

Изм.	Кол.	Лист	№	Подпись	Дата	-		
						План расположения оборудования и схема прокладки кабелей в здании (помещении).		
						3 этаж		
Разработал						Коротков ВЕ		
Н. Контроль						Белодаров А.Д		
Менеджер						-/-		
						Ленина 9		
						Проект		
						8		
						11		



*Акт о приемке выполненных работ № --3358764*

от «\_\_\_» \_\_\_\_\_ 20\_\_ г.

Объект \_\_\_\_\_

Заказчик \_\_\_\_\_

Исполнитель \_\_\_\_\_

*Все монтажные работы согласно спецификации и объему работ а также требуемые услуги предоставлены и выполнены в полном объеме. Заказчик претензий по объему, качеству и срокам оказания услуг не имеет.*

Исполнитель \_\_\_\_\_ Заказчик \_\_\_\_\_

						-		
						Акт выполненных работ.		
<i>Изм.</i>	<i>Кол.</i>	<i>Лист</i>	<i>№</i>	<i>Подпись</i>	<i>Дата</i>			
<i>Разработал</i>		<i>Коротков В.Е</i>				<i>Стадия</i>	<i>Лист</i>	<i>Листов</i>
<i>Н. Контроль</i>		<i>Белодаров А.Д</i>				<i>Проект</i>	<i>10</i>	<i>11</i>
<i>Менеджер</i>		<i>-/-</i>				<i>Ленина 9</i>		

15		Материалы	Кабельканал 16*16	327		327	М
17		Материалы	Кабельканал 60x40	12		12	М
67		Крепеж	Дюбель пластиковый + шуруп 6*40	1017		1017	ШТ
174		медь	Коннектор №1 RJ45	48		48	ШТ
176		медь	Патчкорд UTP Cat5e 0.5м	1		1	ШТ
179		медь	Внут. UTP4 Cat.5e CCA 305m/box Install	823		823	М
226		Оборудование	Коммутатор SNR-S2985-24T (24 порта 10/100/1000BaseT 4 порта 100/1000BaseX SFP) встроенный УБП	1		1	ШТ
	монтаж КЛС		<b>Жгутование кабеля</b>	482		482	М
3	монтаж КЛС		Прокладка UTP/RG-6/ВВГ 3Х1,5/ПВЗ 1х4/ ВОК FTTH по коммуникациям	226		226	М
5	монтаж КЛС		Прокладка UTP 25x2/RG-11/ВВГ 3x2,5/гофрированной трубы/жгута по коммуникациям	116		116	М
22	монтаж КЛС		Монтаж запаса кабеля/жгута (без крепления)	115		115	М
27	коммутация МКС		Соединение медного кабеля (RJ45, F RG-6)	48		48	ШТ
47	Коммуникации		Установка кабель-канала <= 40 мм	327		327	М
48	Коммуникации		Установка кабель-канала > 40 мм	12		12	М
53	Коммуникации		Сверление тех. отверстий, толщ от 20 до 40 см	29		29	ШТ
55	Коммуникации		Сверление межэтажное перекрытий d <= 35 мм	2		2	ШТ
77	М и ПН оборуд.		Подготовка коммутатора	1		1	ШТ
81	М и ПН оборуд.		Монтаж модульного оборудования	1		1	ШТ
93	Доп. Работы		Проверка предоставления услуги связи	1		1	ШТ